


RZUT PIWNIC

1:100

LOKAL UŻYTKOWY NR 5

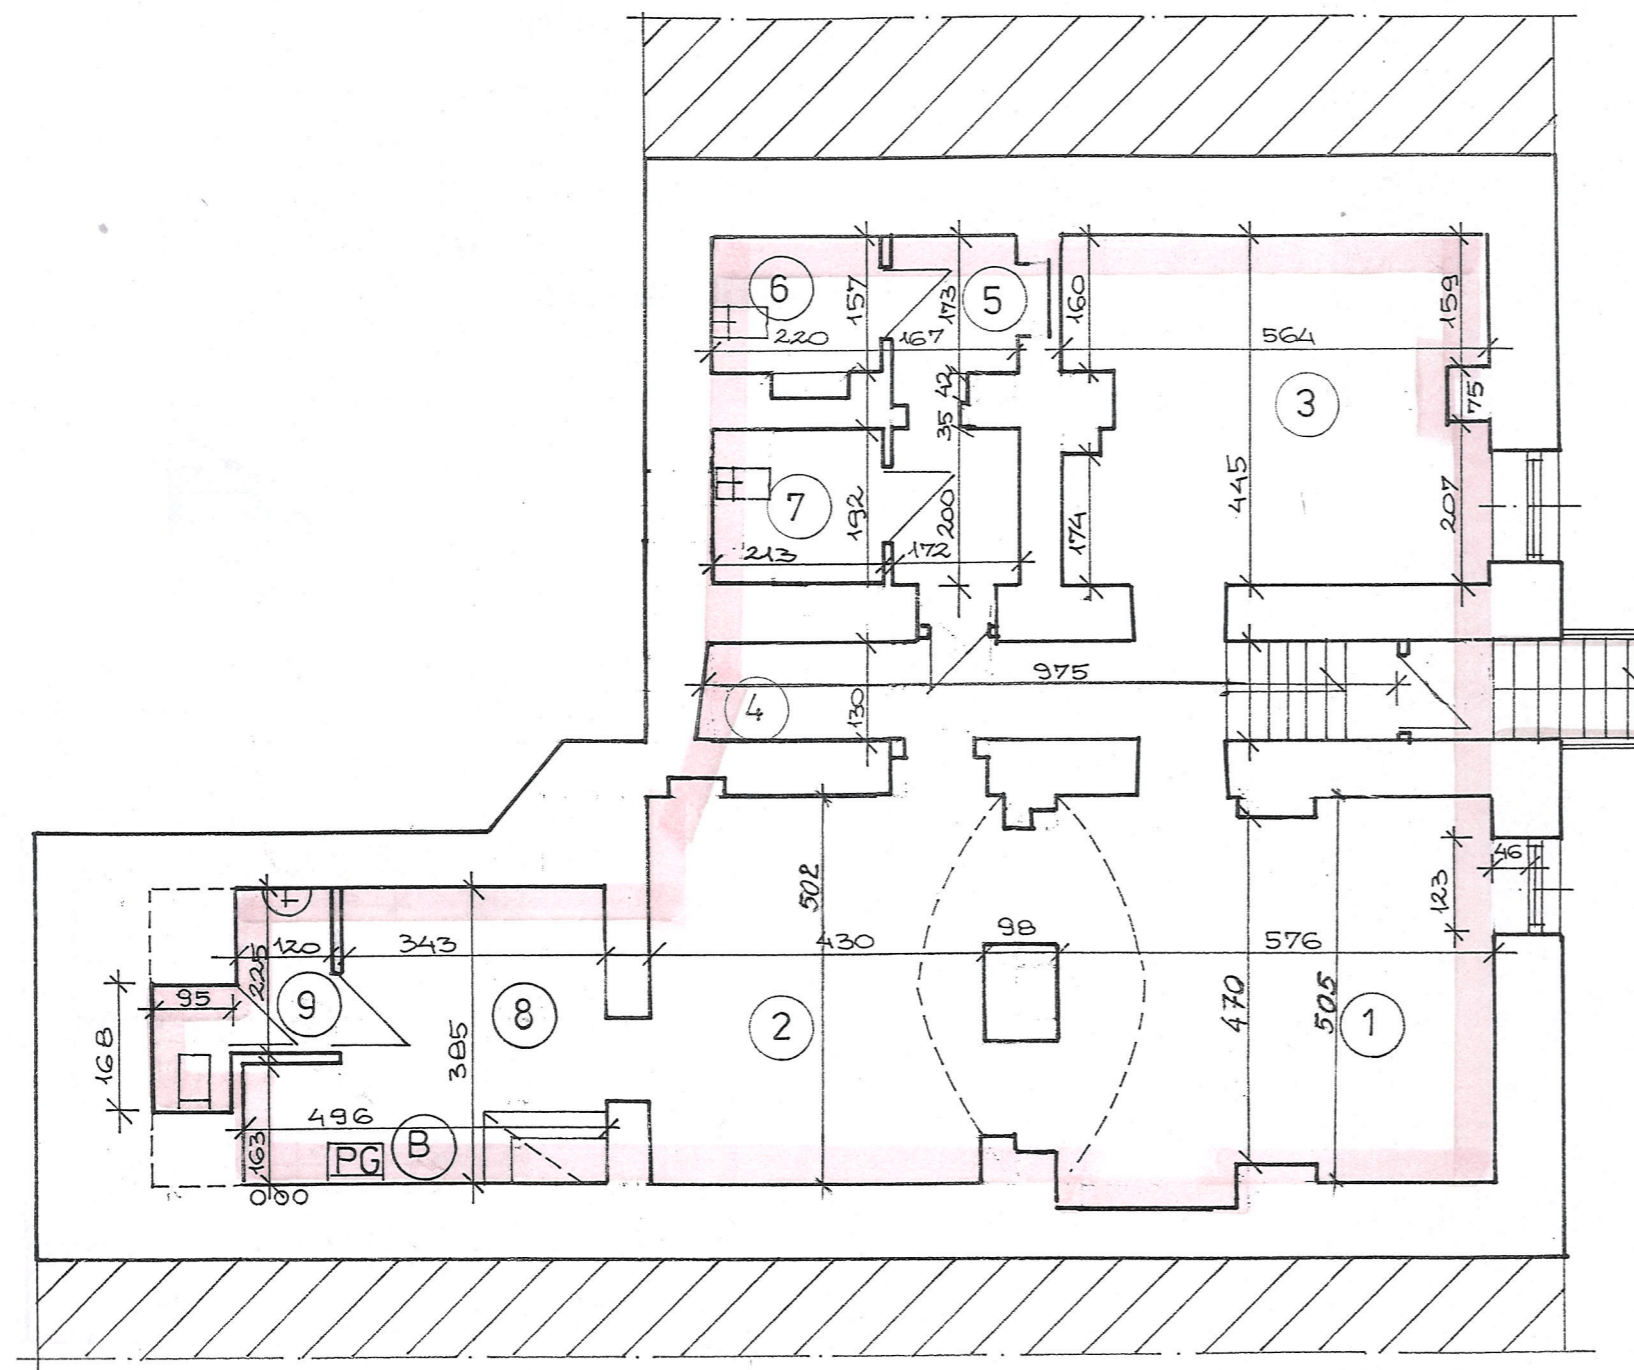

Przedmiot opracowania	Projekt wyodrębnienia samodzielnych lokali	
Adres obiektu	Tarnów – działka nr 73 obręb 229 – Rynek 22	Rys. nr 1
Temat rysunku	Rzut piwnic	Skala 1:100
Autor	inż. Ryszard Chudy	styczeń 2009 r.