URZĄD MIASTA TARNOWA
33-100 Tarnów, ul. Nowa
tel. 014 68 82 400

RZUT PODDASZA

1:100

LOKAL UŻYTKOWY NR 3

NIERUCHOMOŚĆ WSPÓLNA

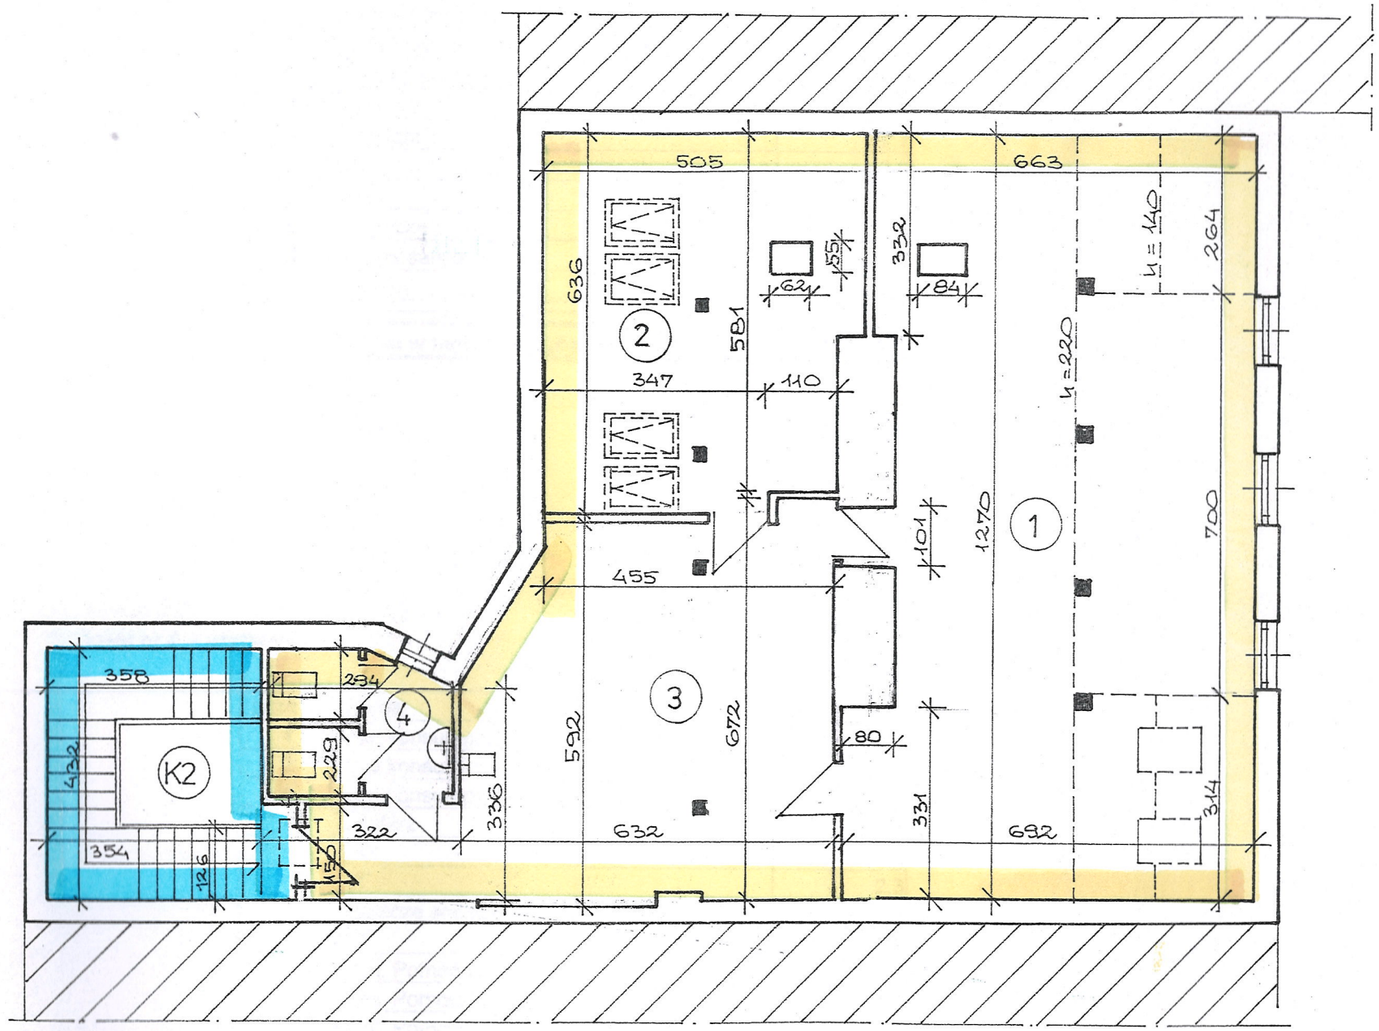

Przedmiot opracowania	Projekt wyodrębnienia samodzielnych lokali	
Adres obiektu	Tarnów – działka nr 73 obręb 229 – Rynek 22	Rys. nr 4
Temat rysunku	Rzut poddasza	Skala 1:100
Autor	inż. Ryszard Chudy	styczeń 2009 r.